

## Bekanntmachung

### Öffentliche Auflage - Bauprojekt

Im Sinne von § 193 des Planungs- und Baugesetzes des Kantons Luzern (PBG) vom 7. März 1989 sowie des Bau- und Zonenreglementes der Gemeinde Grossdietwil wird folgende Planaufgabe im ordentlichen Verfahren durchgeführt:

Bauvorhaben	<b>Neubau gedeckter Mistplatz</b>
Gesuchsteller	<b>Leuenberger-Affentranger Armin und Barbara, Eppenwilerstrasse 11, 6147 Altbüron</b>
Grundstück / Lage	55, Grundbuch Grossdietwil / Schulhausweg 2
Gebäude Nr.	106d
Einsprachefrist	24. Juni 2024 bis 15. Juli 2024


Die Baugesuchsunterlagen liegen während der Einsprachefrist auf der Gemeindeverwaltung Grossdietwil zur Einsichtnahme auf.

Öffentlichrechtliche und privatrechtliche Einsprachen sind mit Begründung während der Auflagefrist schriftlich und im Doppel bei der Gemeindeverwaltung zuhanden des Gemeinderates einzureichen. Mit der öffentlichrechtlichen Einsprache kann die Verletzung öffentlich-rechtlicher Bestimmungen, mit der privatrechtlichen Einsprache die Verletzung privater Rechte geltend gemacht werden.

6146 Grossdietwil, 21. Juni 2024

Gemeinderat Grossdietwil



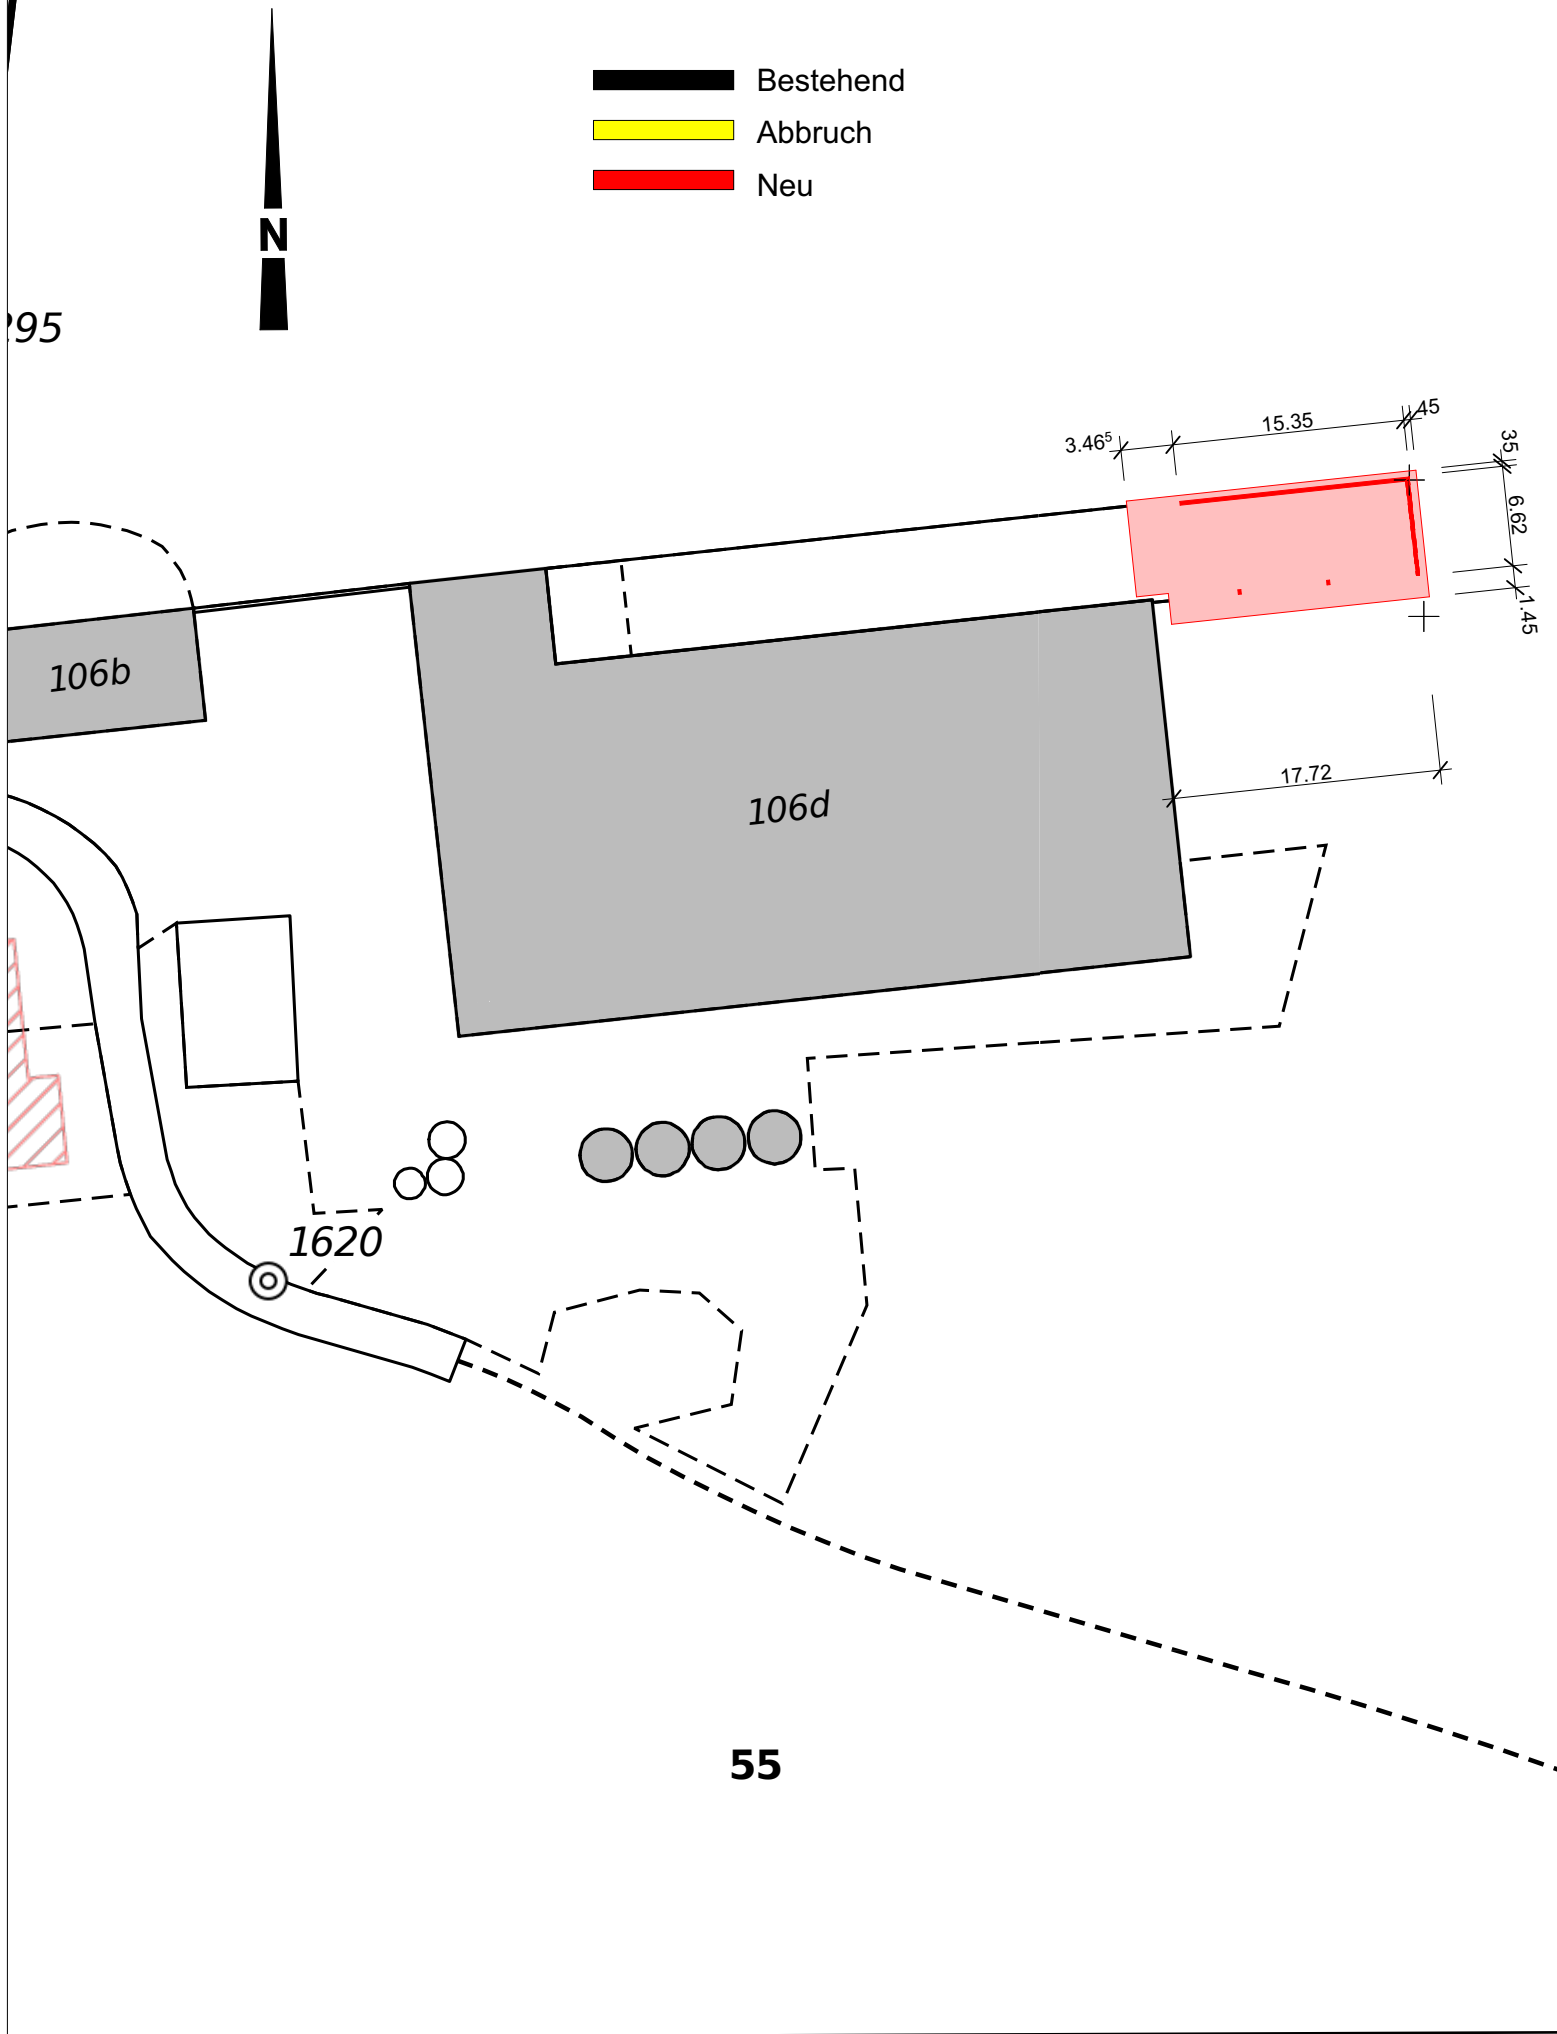

BAUVORHABEN: <b>Neubau gedeckter Mistplatz</b> Äppewil, 6147 Altbüron		
AUFTRAGGEBER: <b>Armin Leuenberger</b> Äppewil, 6147 Altbüron		
PLANVERFASSER: <b>AgriGas GmbH</b> Bognau 10, 6216 Mauensee		
PLANUNGSPHASE: <b>Baueingabe</b>		
PROJEKTNUMMER: 03/24	PLANNUMMER: 001	GEZEICHNET: mf
DATUM: 9. Mai 2024	PLANTITEL: Situation	REVIDIERT:
KOTEN (Meereshöhe): <b>± 0.00 = 690.00 m.ü.M.</b>		MASSSTAB: 1:500
		PLANGRÖSSE: A4

Bauherr:

Planverfasser:

