

Bekanntmachung

Öffentliche Auflage - Bauprojekt

Im Sinne von § 193 des Planungs- und Baugesetzes des Kantons Luzern (PBG) vom 7. März 1989 sowie des Bau- und Zonenreglementes der Gemeinde Grossdietwil wird folgende Planaufgabe im ordentlichen Verfahren durchgeführt:

Bauvorhaben	Neubau Rindviehmaststall	
Gesuchsteller	Häfliger Reto, Weidstrasse 3, 6146 Grossdietwil	
Grundstück / Lage	277, Grundbuch Grossdietwil / Weidstrasse 3	
Gebäude Nr.	264	
Einsprachefrist	6. Januar 2025 bis	27. Januar 2025


Die Baugesuchsunterlagen liegen während der Einsprachefrist auf der Gemeindeverwaltung Grossdietwil zur Einsichtnahme auf.

Öffentlichrechtliche und privatrechtliche Einsprachen sind mit Begründung während der Auflagefrist schriftlich und im Doppel bei der Gemeindeverwaltung zuhanden des Gemeinderates einzureichen. Mit der öffentlichrechtlichen Einsprache kann die Verletzung öffentlich-rechtlicher Bestimmungen, mit der privatrechtlichen Einsprache die Verletzung privater Rechte geltend gemacht werden.

6146 Grossdietwil, 18. Dezember 2024

Gemeinderat Grossdietwil



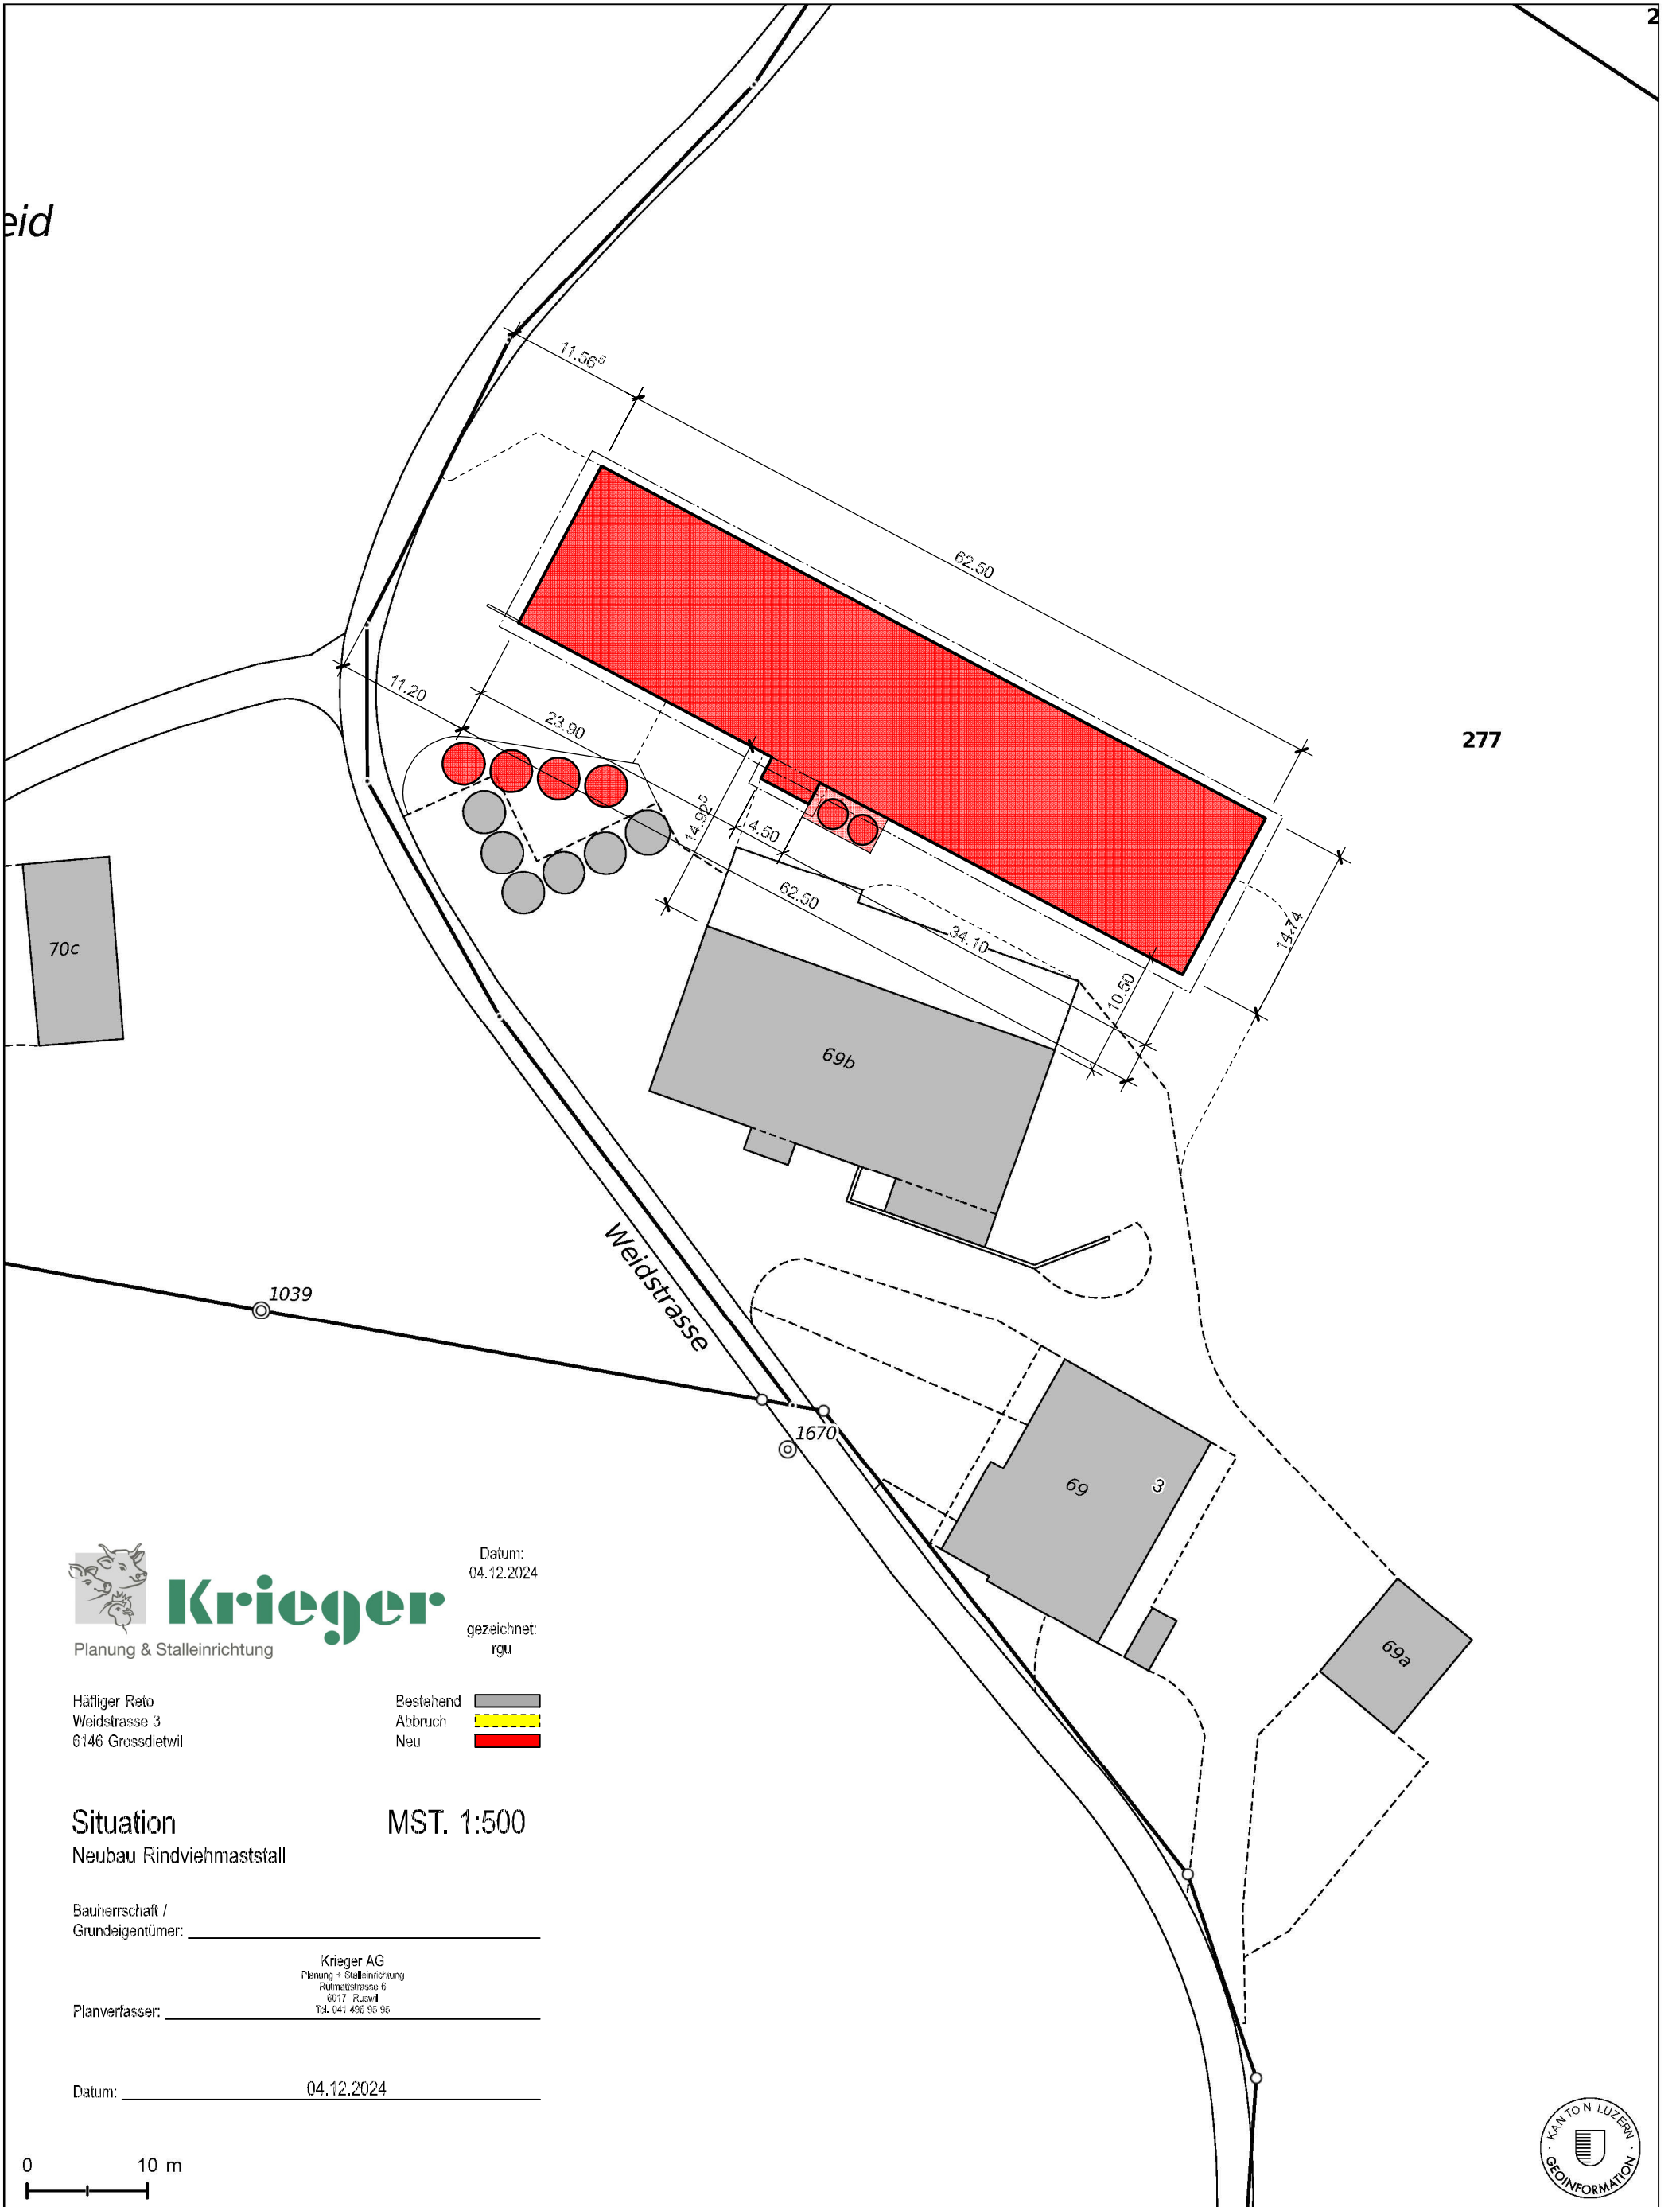

eid

277

70c

69b

69 3

69a

1039

1670

Weidstrasse



Datum: 04.12.2024
gezeichnet: rgu

Häftiger Reto
Weidstrasse 3
6146 Grossdietwil

Bestehend
Abbruch
Neu

Situation MST. 1:500
Neubau Rindviehmaststall

Bauherrschaft /
Grundeigentümer: _____

Planverfasser: _____
Krieger AG
Planung + Stalleinrichtung
Rötliwegstrasse 6
6017 Ruswil
Tel. 041 496 95 95

Datum: 04.12.2024

0 10 m

